





01 PLANTA BAIXA
escala 1:200

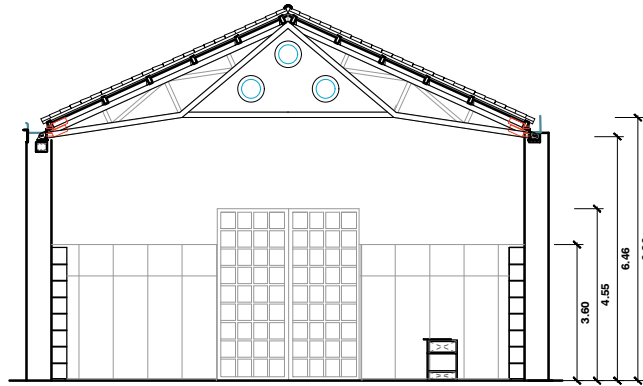


01 CORTE A-A
escala 1:200

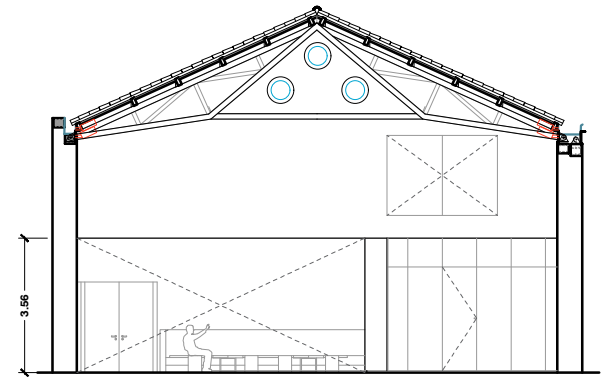

01 CORTE B-B
escala 1:200

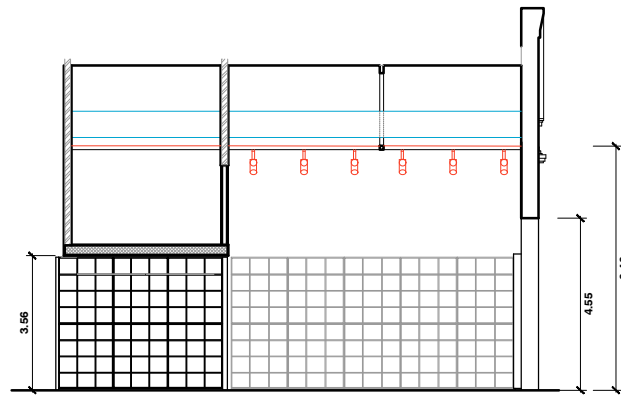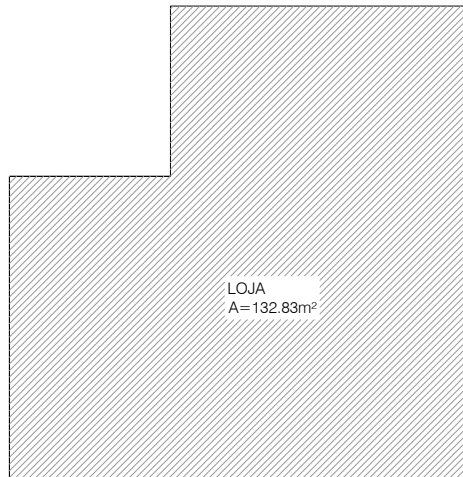

01 CORTE C-C
escala 1:200

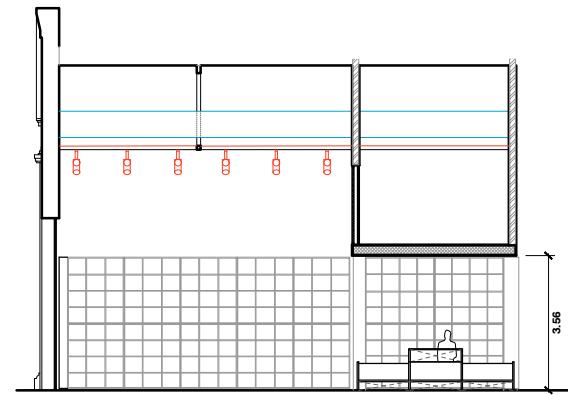

01 CORTE D-D
escala 1:200

TÍTULO:
LOJA - PINACOTECA DO CEARÁ

ASSUNTO:
PL. BAIXA E CORTES

ESCALA:
1:200
IMPRESSÃO
FOLHA A4

PRANCHA:
1/1
DATA:
MARÇO DE 2024

