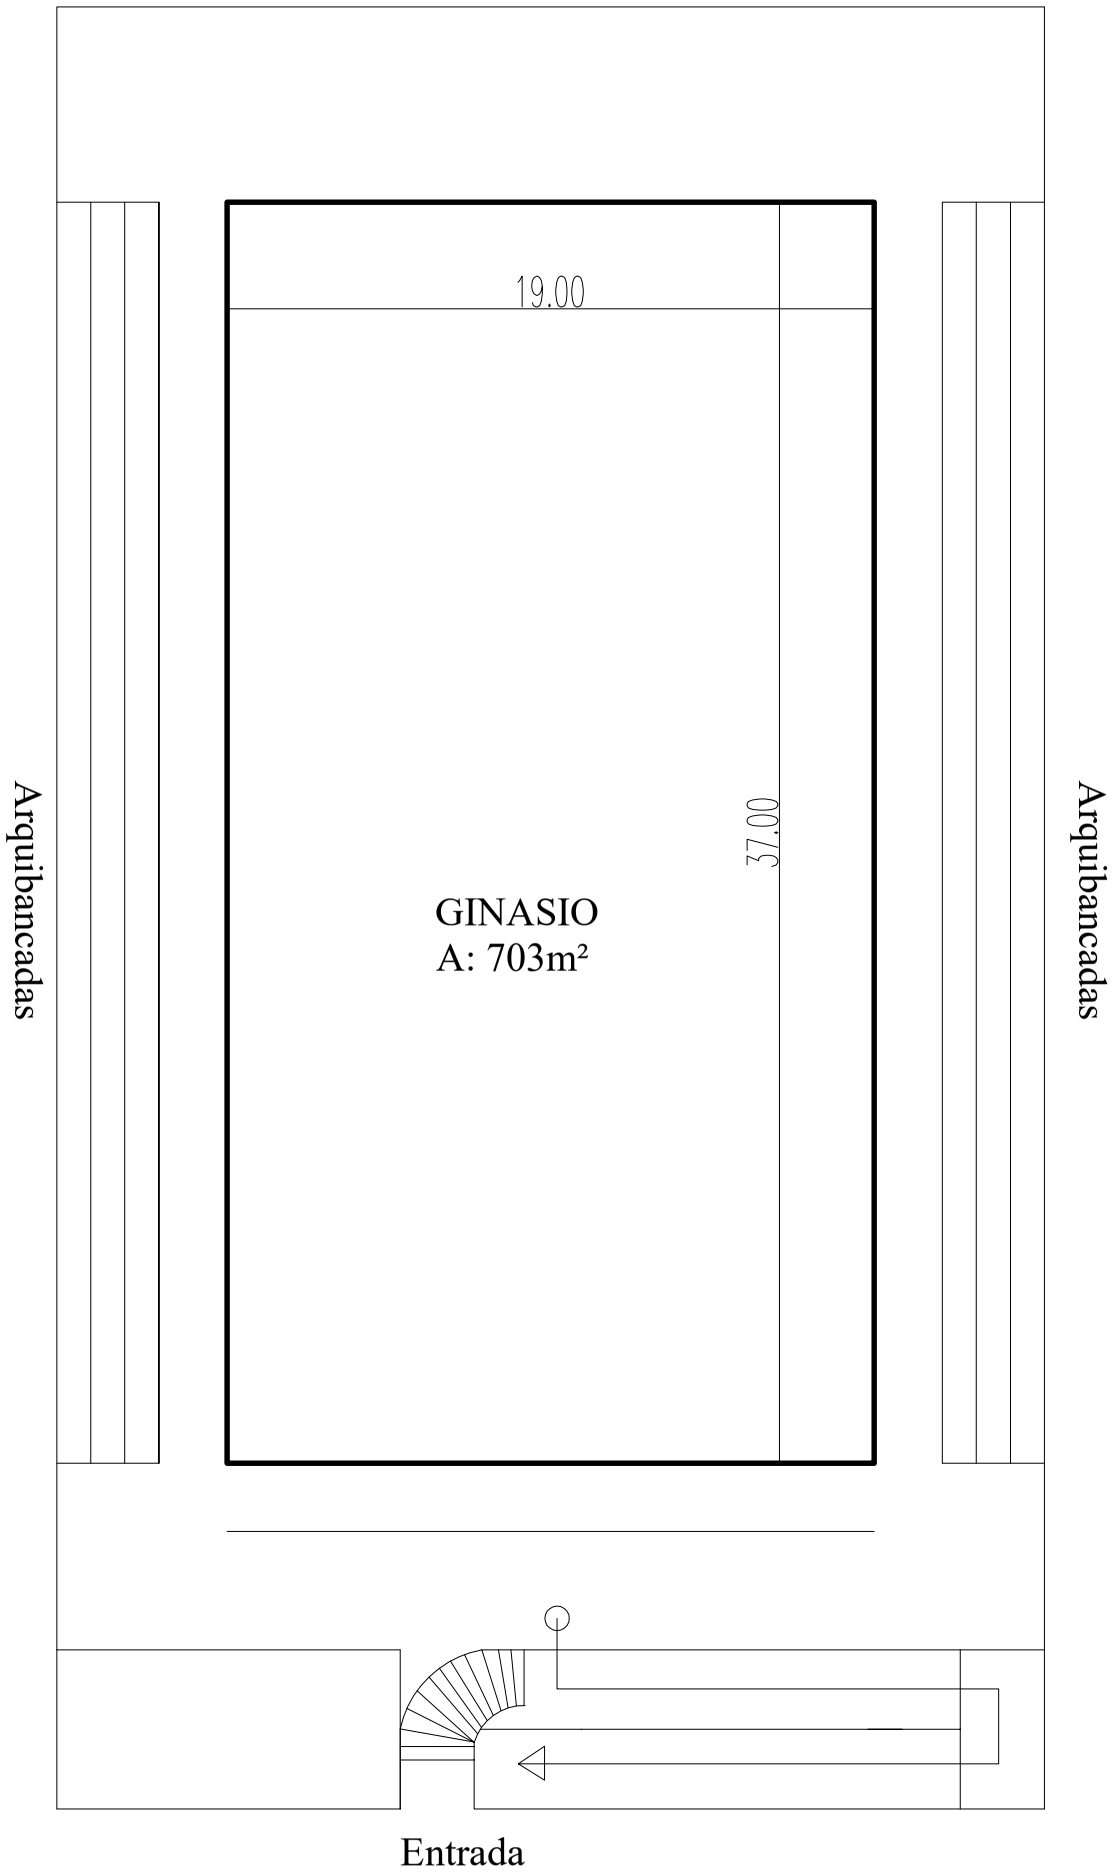

CROQUI

chicocadeirante@gmail.com | 85 - 98876 9717			CREA:	VISTO | APROVO:
Título: **Croqui - Ginásio Estadual**			Cliente: **PREFEITURA DE GURAMIRANGA**	CPF:
Desenho: Fco Ramos	Data: 28/02/2018	Escala: 1/150	Endereço da obra: Rua Joaquim Alves Nogueira,	Prancha: